

Maîtrise d'ouvrage

Commune de Loretz d'Argenton
57 place Charles de Gaulle - Argenton l'Église - 79290 LORETZ D'ARGENTON



TRAVAUX D'AMENAGEMENT DE LA RUE PAUL CEZANNE

Maîtrise d'oeuvre

Agence Scale
4 rue du Ponant - 85500 LES HERBIERS









Entreprise
Lot Unique VRD - Paysage

BOUCHET VOIRIE ENVIRONNEMENT

ZA de la Chartre Bouchère - 49360 YZERNAVY



Montant du marché: 334 717.32€ TTC

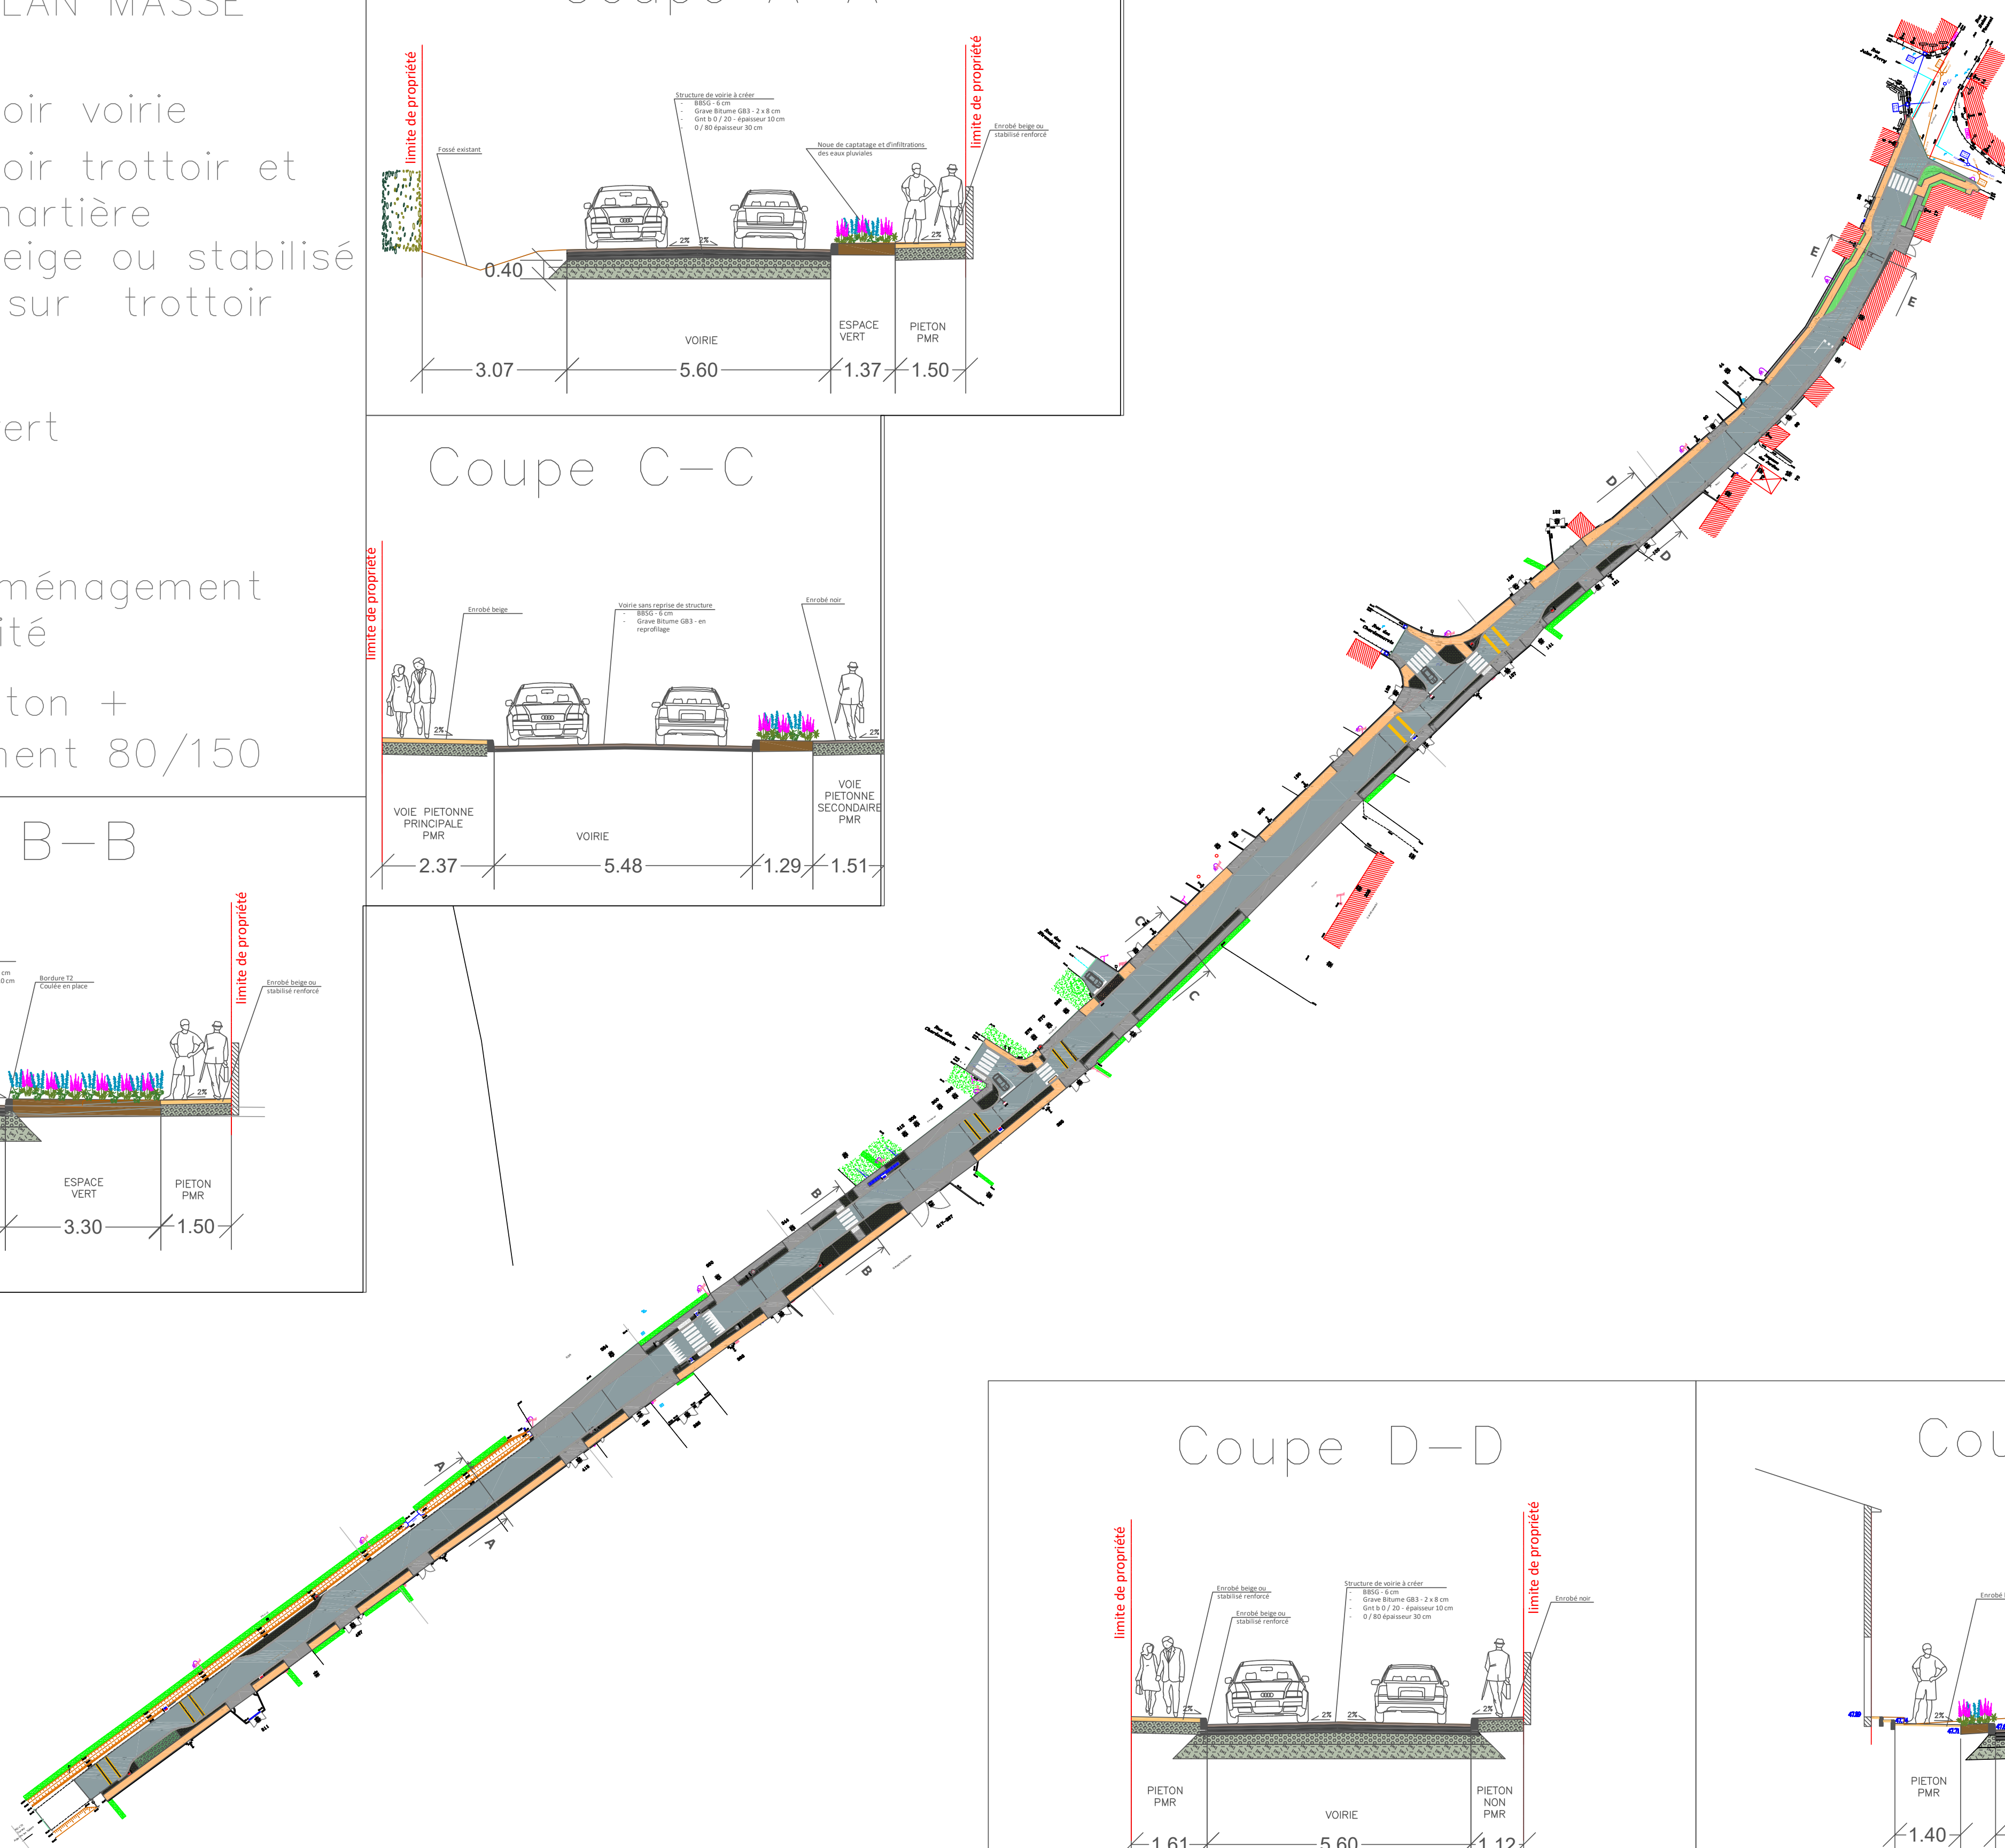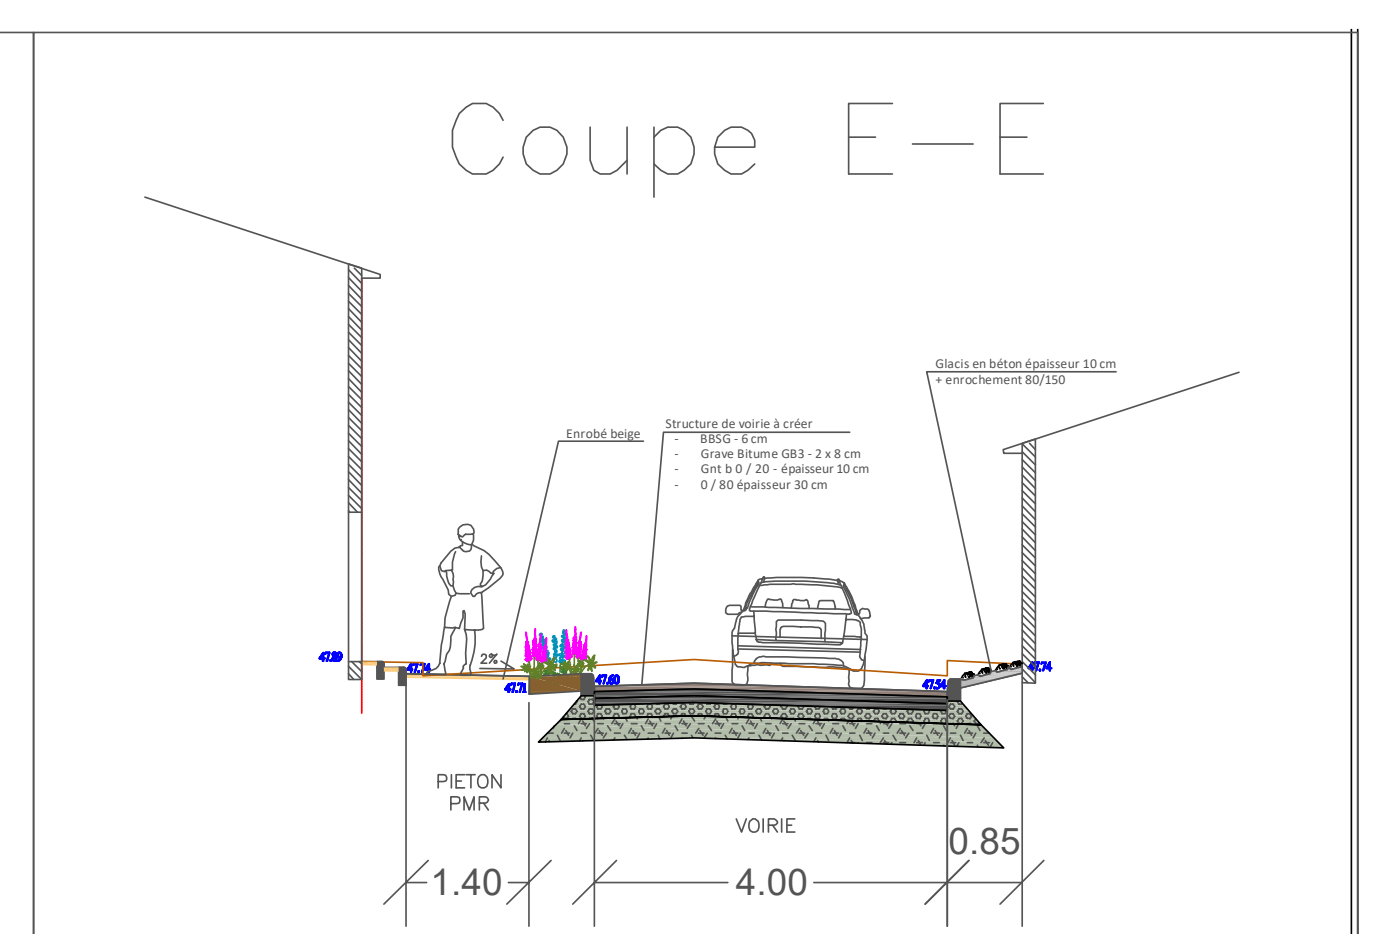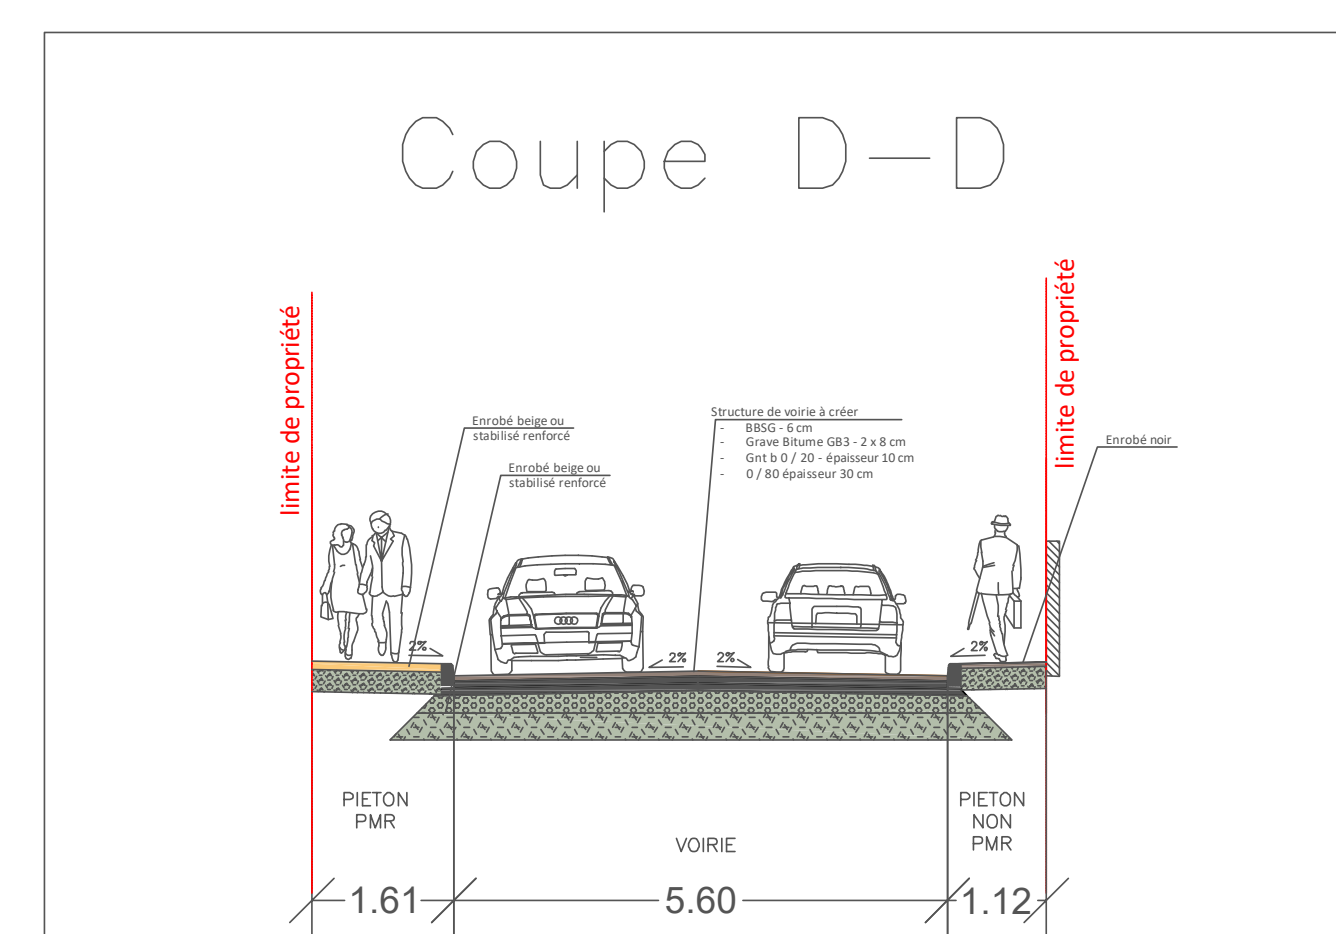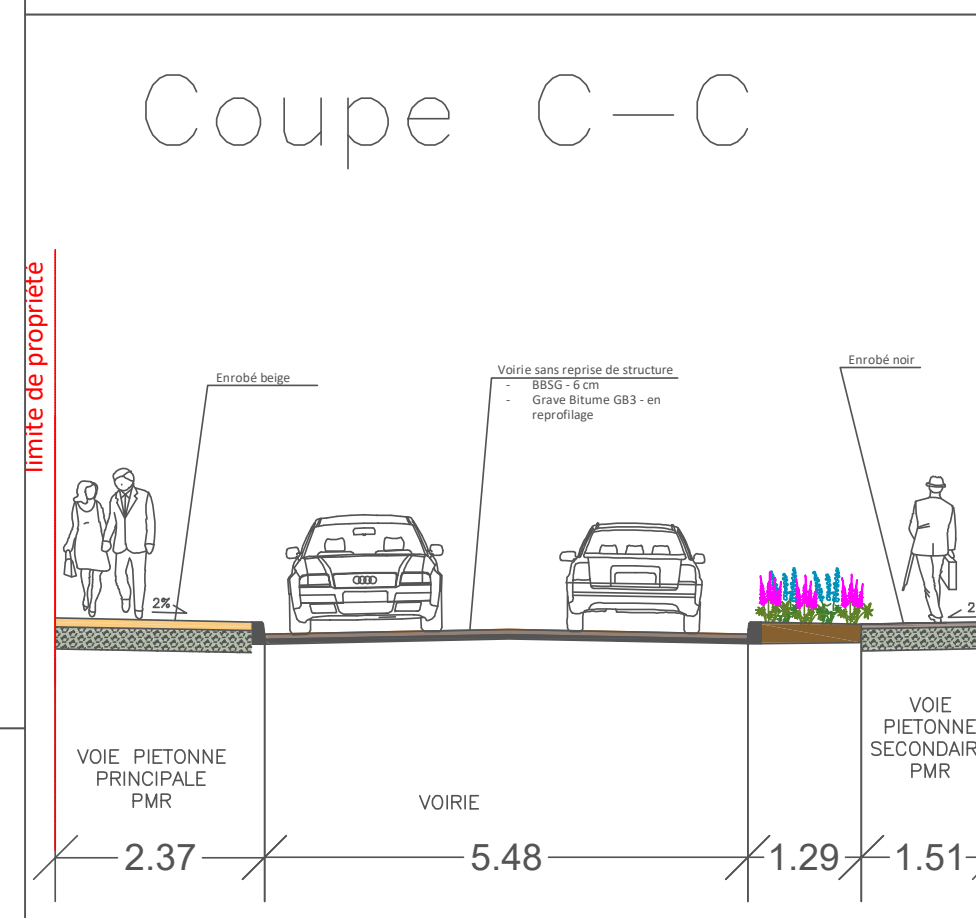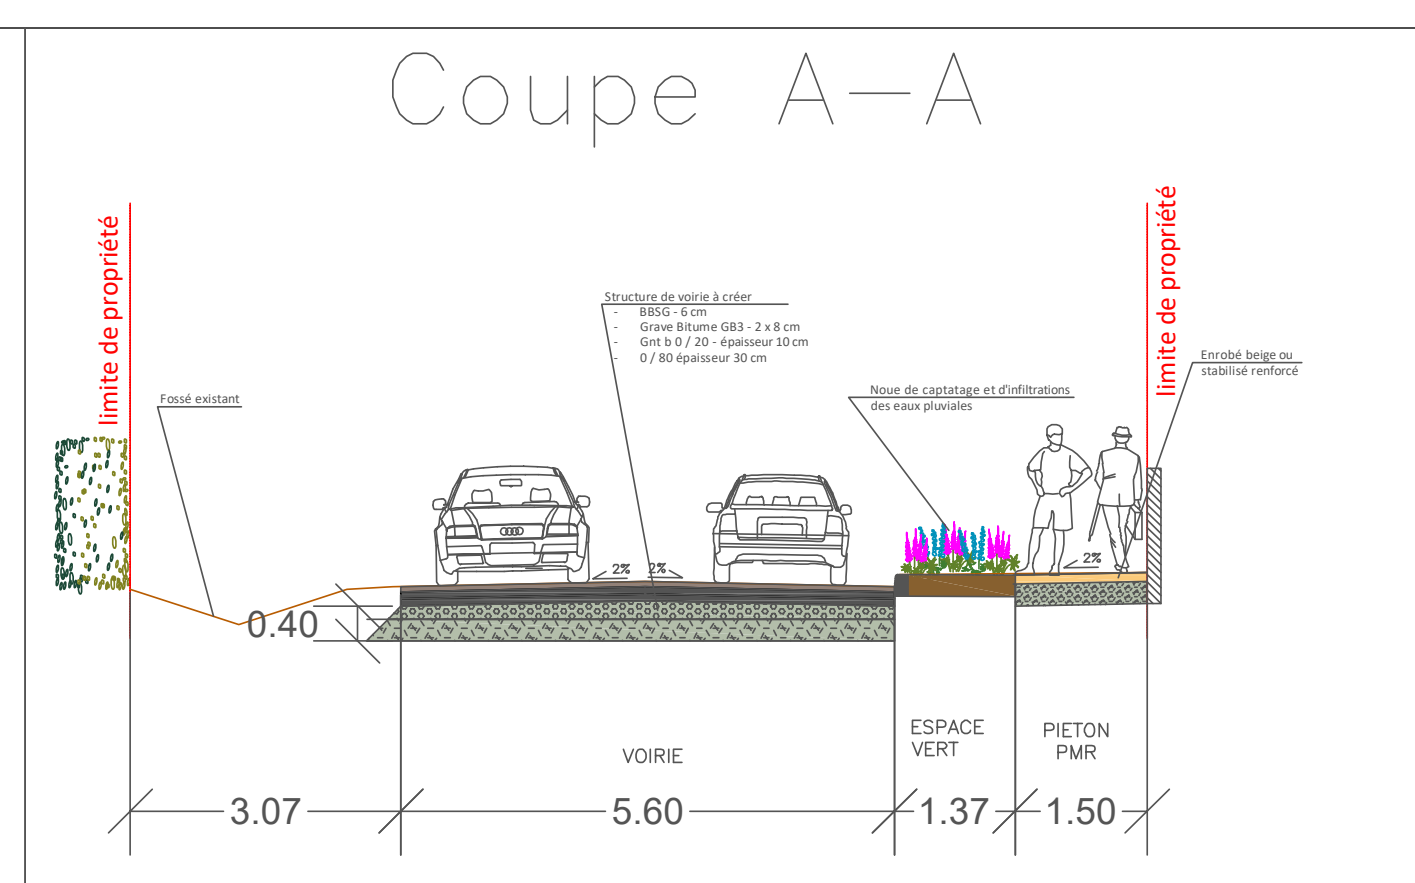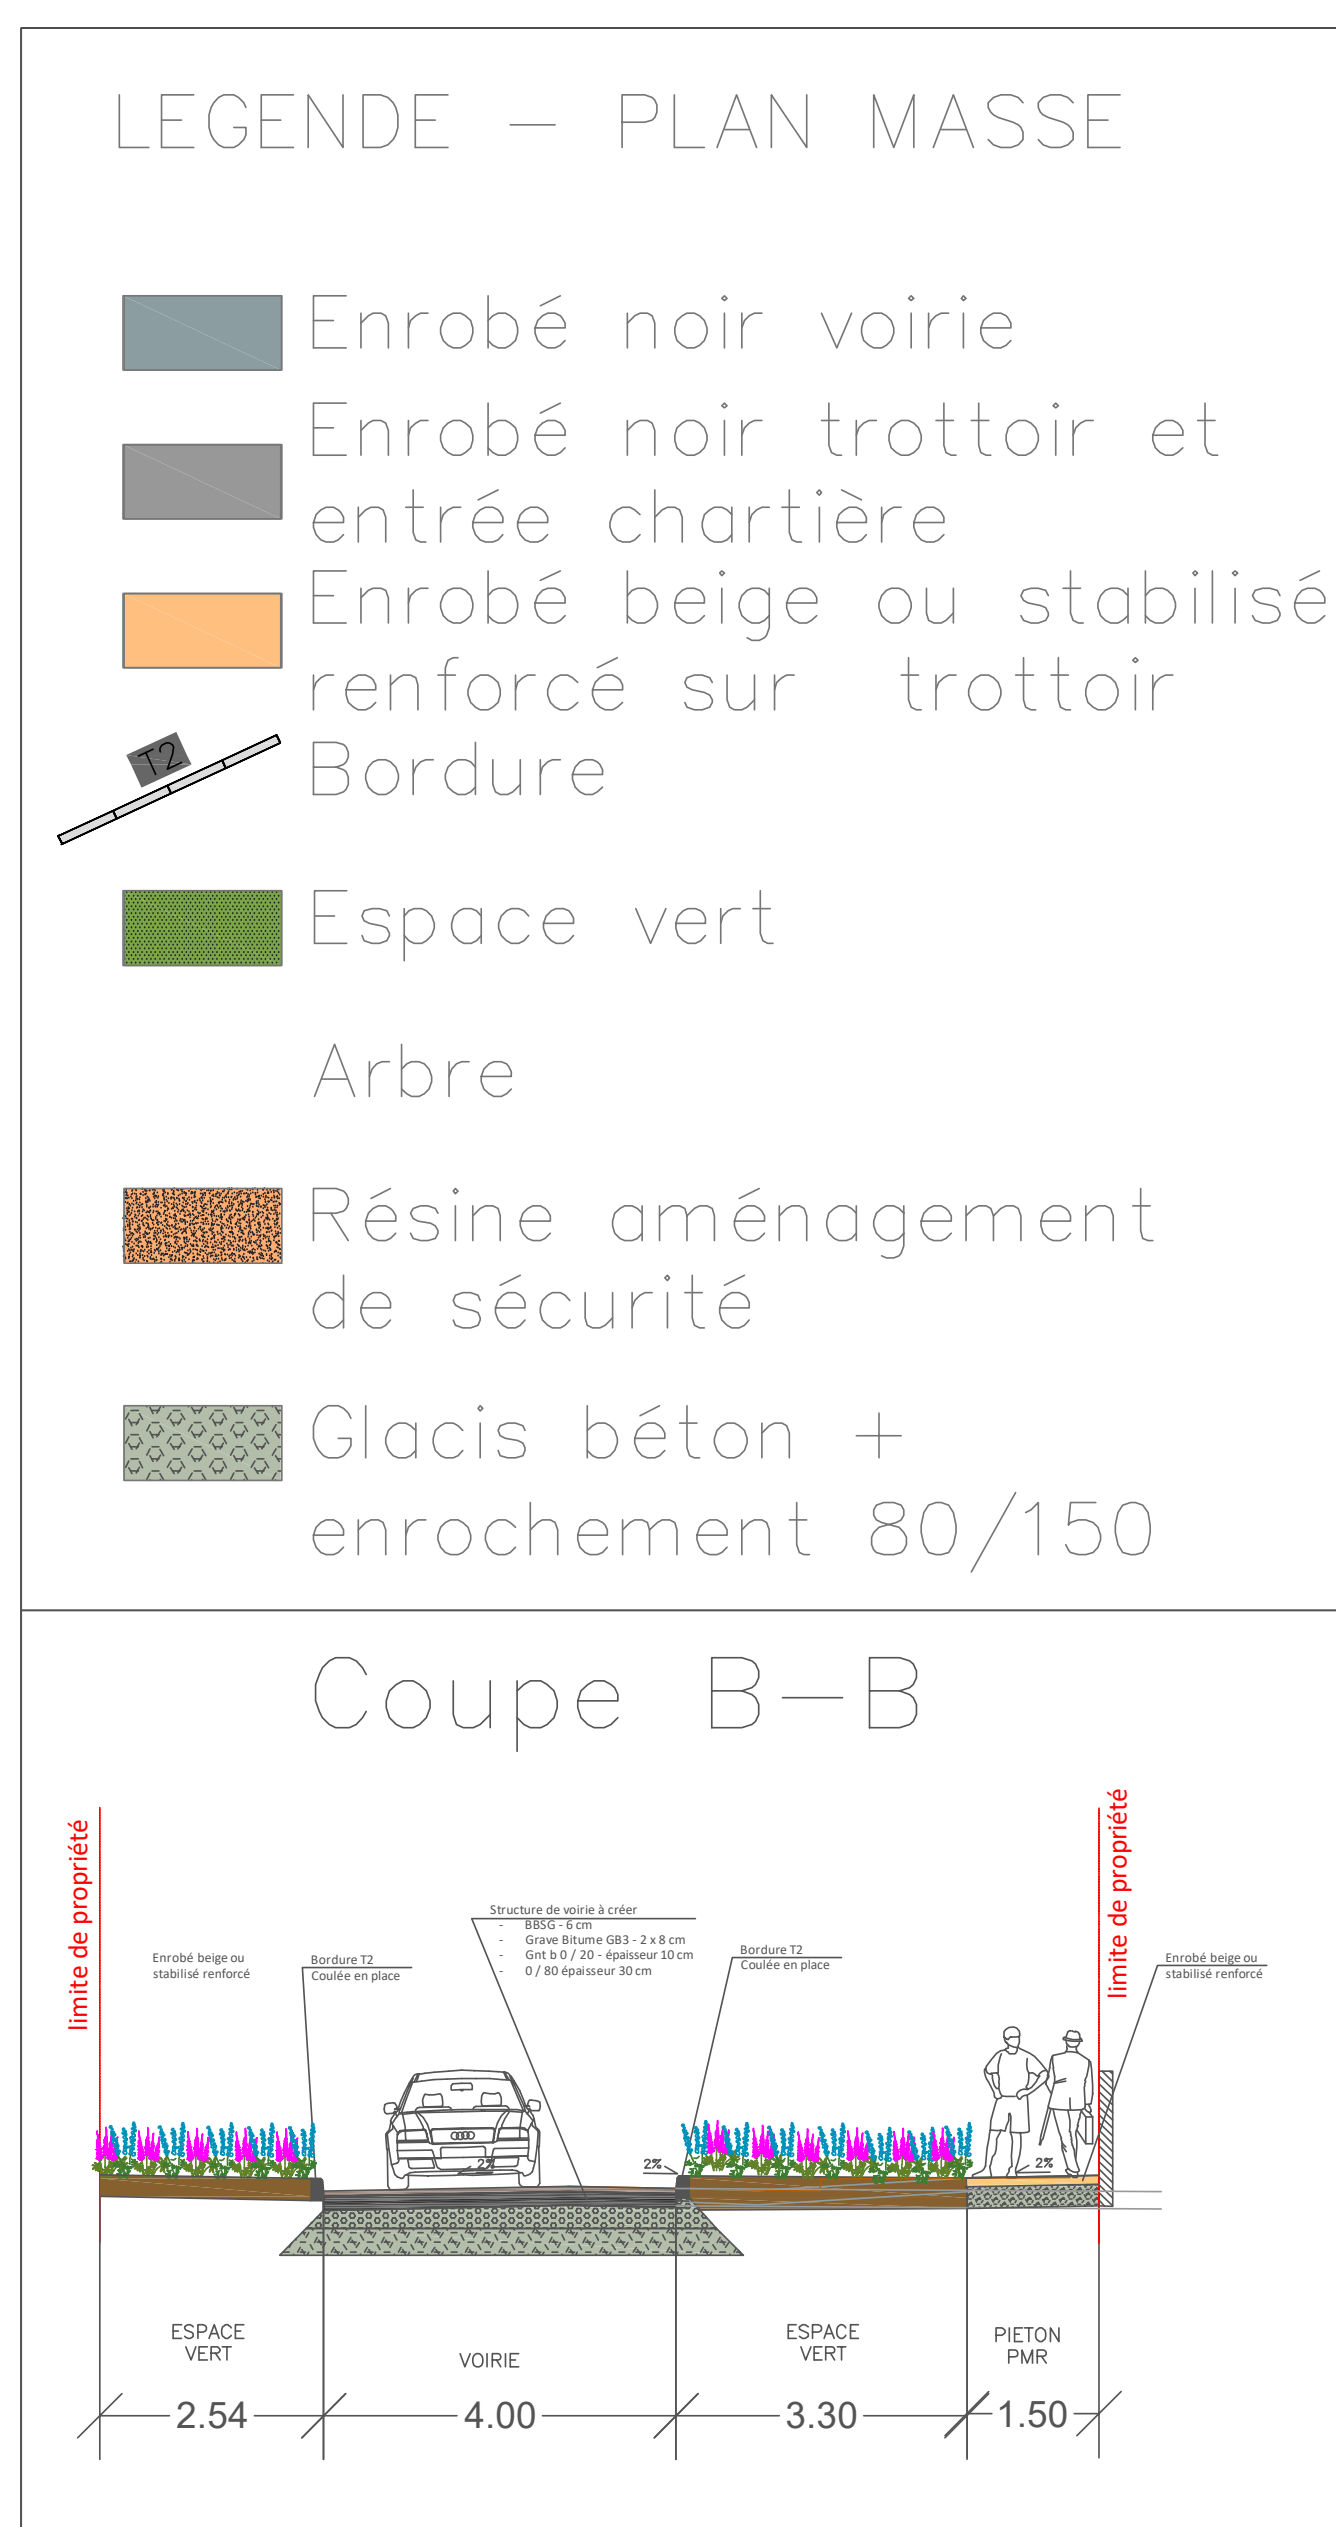

Subventionnement du projet

- Subvention de la Préfecture des Deux-Sèvres (DETR) 45 156€
- Subvention du Département 60 000€

TOTAL 105 156€

